


Anmerkungen nach Ziffer 8 aus der
Natura 2000 - Vorprüfungen sind zu berücksichtigen
Die Verkehrszeichen in Schraubhülsen
versetzen. (Versetzbar)

Zeichenerklärung

- Entwässerungsmulde
- Bankett
- Fahrbahn
- Bankett
- Dammböschung
- Fläche der örtlichen Angleichung
- H = 5000m
- Neigungsbrechpunkt mit Angabe von Gefälle (-) und Steigung (+) in Prozent, Länge der Gefäll-(Steigungs-) Strecke und d Halbmesser
- Hochpunkt
- Tiefpunkt
- 2,5% Fahrbahnquerneigung
- gepl. Straßenablauf
- bestehender Fahrbahnrand
- Gabionen

FFH - Gebiet
(Flora-Fauna-Habitat)

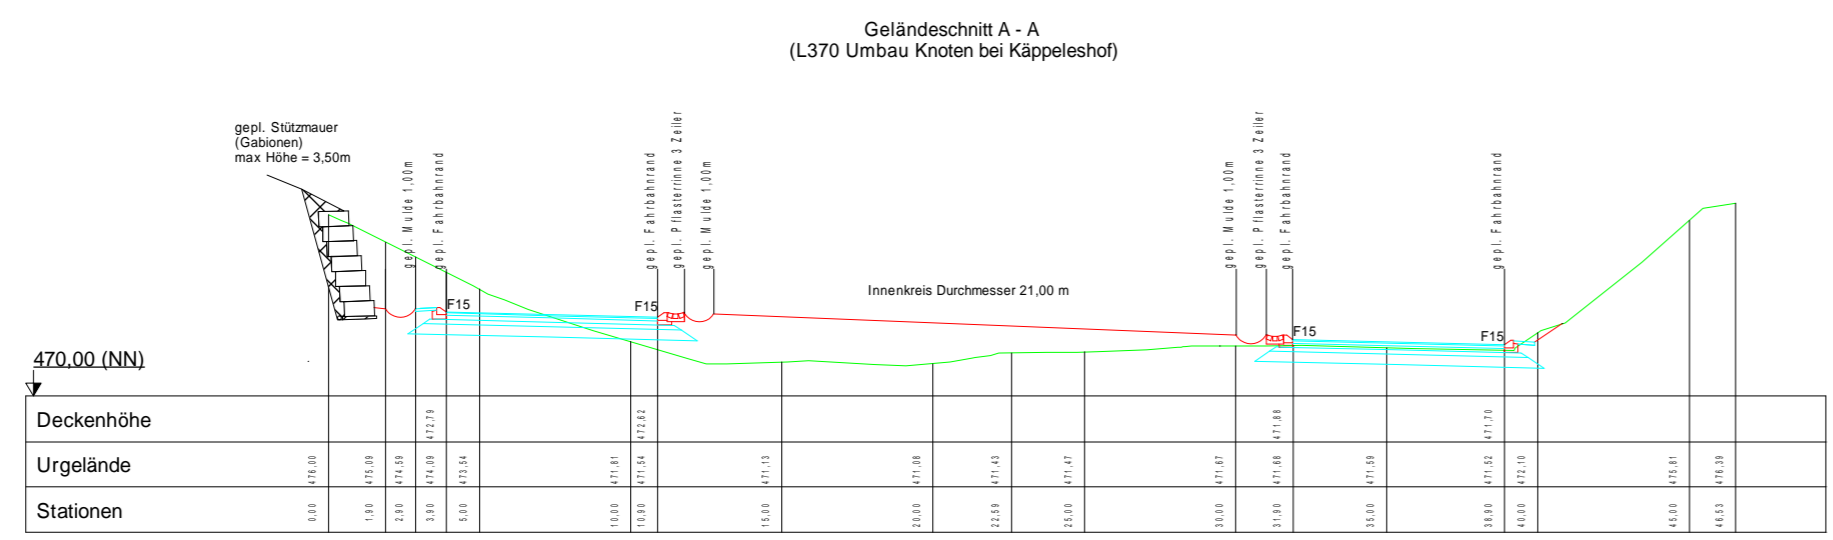

ITON Straßebau Tiefbau Umweltschutz Bau- und Vermessungswesen
 Ingenieurenteam Oberer Neckar
 Ingenieurbüro Fatas & Ohmacker
 72172 Sulz a.N.
 Tel: 07144-9308-0 Fax: 07144-9308-70 info@ingenieurenteam-on.de

Sulz a.N., den 18.03.2011

REGIERUNGSPRÄSIDIUM KARLSRUHE

| Nr. | Art der Änderung | Datum | Name |
|-----|------------------|-------|------|
| | | | |

PSP-Element-Nummer

| | | |
|--------------------|--------|------------|
| Organisationseinh. | Straße | Projekt |
| V. 2230 | L0370 | A72.117.02 |

PROJIS-Nummer **Straßenplan-Nr.**

| | | | | |
|------|------|-----------------|-----|---------|
| Land | Jahr | laufende Nummer | VKE | Vertrag |
| 08 | 10 | | | |

| | | |
|-------------------------|-----------------|---------|
| von Netzknoten | nach Netzknoten | Station |
| Anfangsstation 7518 101 | 7518 072 | 0+ 000 |
| Endstation 7518 101 | 7518 072 | 0+ 000 |

Straßenbauverwaltung Baden-Württemberg
 Straße: L 370
 Nächster Ort: Horb a.N.

Unterlage 7
Plan 1

L 370
 Umbau des VKP L370/ L 355 / K 4706 bei Horb
 zu einem Kreisverkehrsplatz
 Ausführungsplanung

Lageplan
 Maßstab : 1 : 250

Aufgestellt: Freudenstadt, den 18.03.2011
 Genehmigt: Freudenstadt, den 18.03.2011

Baureferat Süd 47.3 Baureferat Süd 47.3